

TUULOS
 SYRJÄNTAKA

TN:o 100 284

RAKENNUSKAAVAN MUUTOS 1:2000

koskee kortteileita 13 ja 19, osaa korttelista 12 sekä rakennus-
 kaavatietalueita ja jalankululle varattujen teiden alueita.

RAKENNUSKAAVAMERKINNÄT JA -MÄÄRÄYKSET:

- AR

Rivitalojen ja muiden kytkettyjen asuinrakennusten korttelialue.
- AP

Asuinpienalojen korttelialue.
- AO

Erillispientalojen korttelialue.
- 3 m sen kaava-alueen ulkopuolella oleva viiva, jota vahvistaminen koskee.
- Korttelin, korttelinosan ja alueen raja.
- Ohjeellinen eri kaavamääräysten alaisten alueenosien välinen raja.
- Ohjeellinen rakennuspaikan ala.
- 12

Korttelin numero.
- 4

Rakennuspaikan numero.
- MUTASTEN

Rakennuskaavatien nimi.
- |

Roomalainen numero osoittaa rakennusten, rakennuksen tai sen osan suurimman sallitun kerrosluvun.
- e = 0.25

Tehokkuusluku eli kerrosalan suhde rakennuspaikan pinta-alaan.
- Rakennusala.
- Rakennuskaavatie.
- Jalankululle varattu tie.

Rivitalojen tai muiden kytkettyjen rakennusten massat tulee porrastaa siten, ettei rakennusten julkisivuihin muodostu yli 20 m pitkää suoraa seinää.

Asuinkortteleissa on varattava 1 autopaikka kutakin asuntoa kohti.

Rakennuspaikoille on istutettava luonnonmukaista puustoa 1 puu jokaista rakennuspaikan 100 m² kohti.

HÄMEENLINNAN MAANMITTAUSTOIMISTO 20.11.1984

Maanmittausinsinööri Jukka Laitila

Tuuloksen kunnanvaltuusto on kokouksessaan 27 pnd joulukuuta 1984 89 § hyväksynyt tämän rakennuskaavan muutoksen.

Pöytäkirjanpitäjä Niilo Anttila

Hämeen lääninhallitus on pnd kuuta 198 päätöksellään n:o vahvistanut tämän rakennuskaavan muutoksen.

Tämä kartta liittyy Hämeen lääninhallituksen tänään antamaan päätökseen n:o 839/A31



Todistaa Hämeenlinnassa lääninhallituksessa tulo kuun 9 päivänä 1985 tarkastaja Elina Paalikka

TUULOS SYRJÄNTAKA 1:2000

OTE VOIMASSA OLEVASTA RAKENNUSKAAVASTA

MUUTOSALUEEN RAJA

RISTI MERKINNÄN PÄÄLLÄ TARKOITTAAMERKINNÄN POISTAMISTA

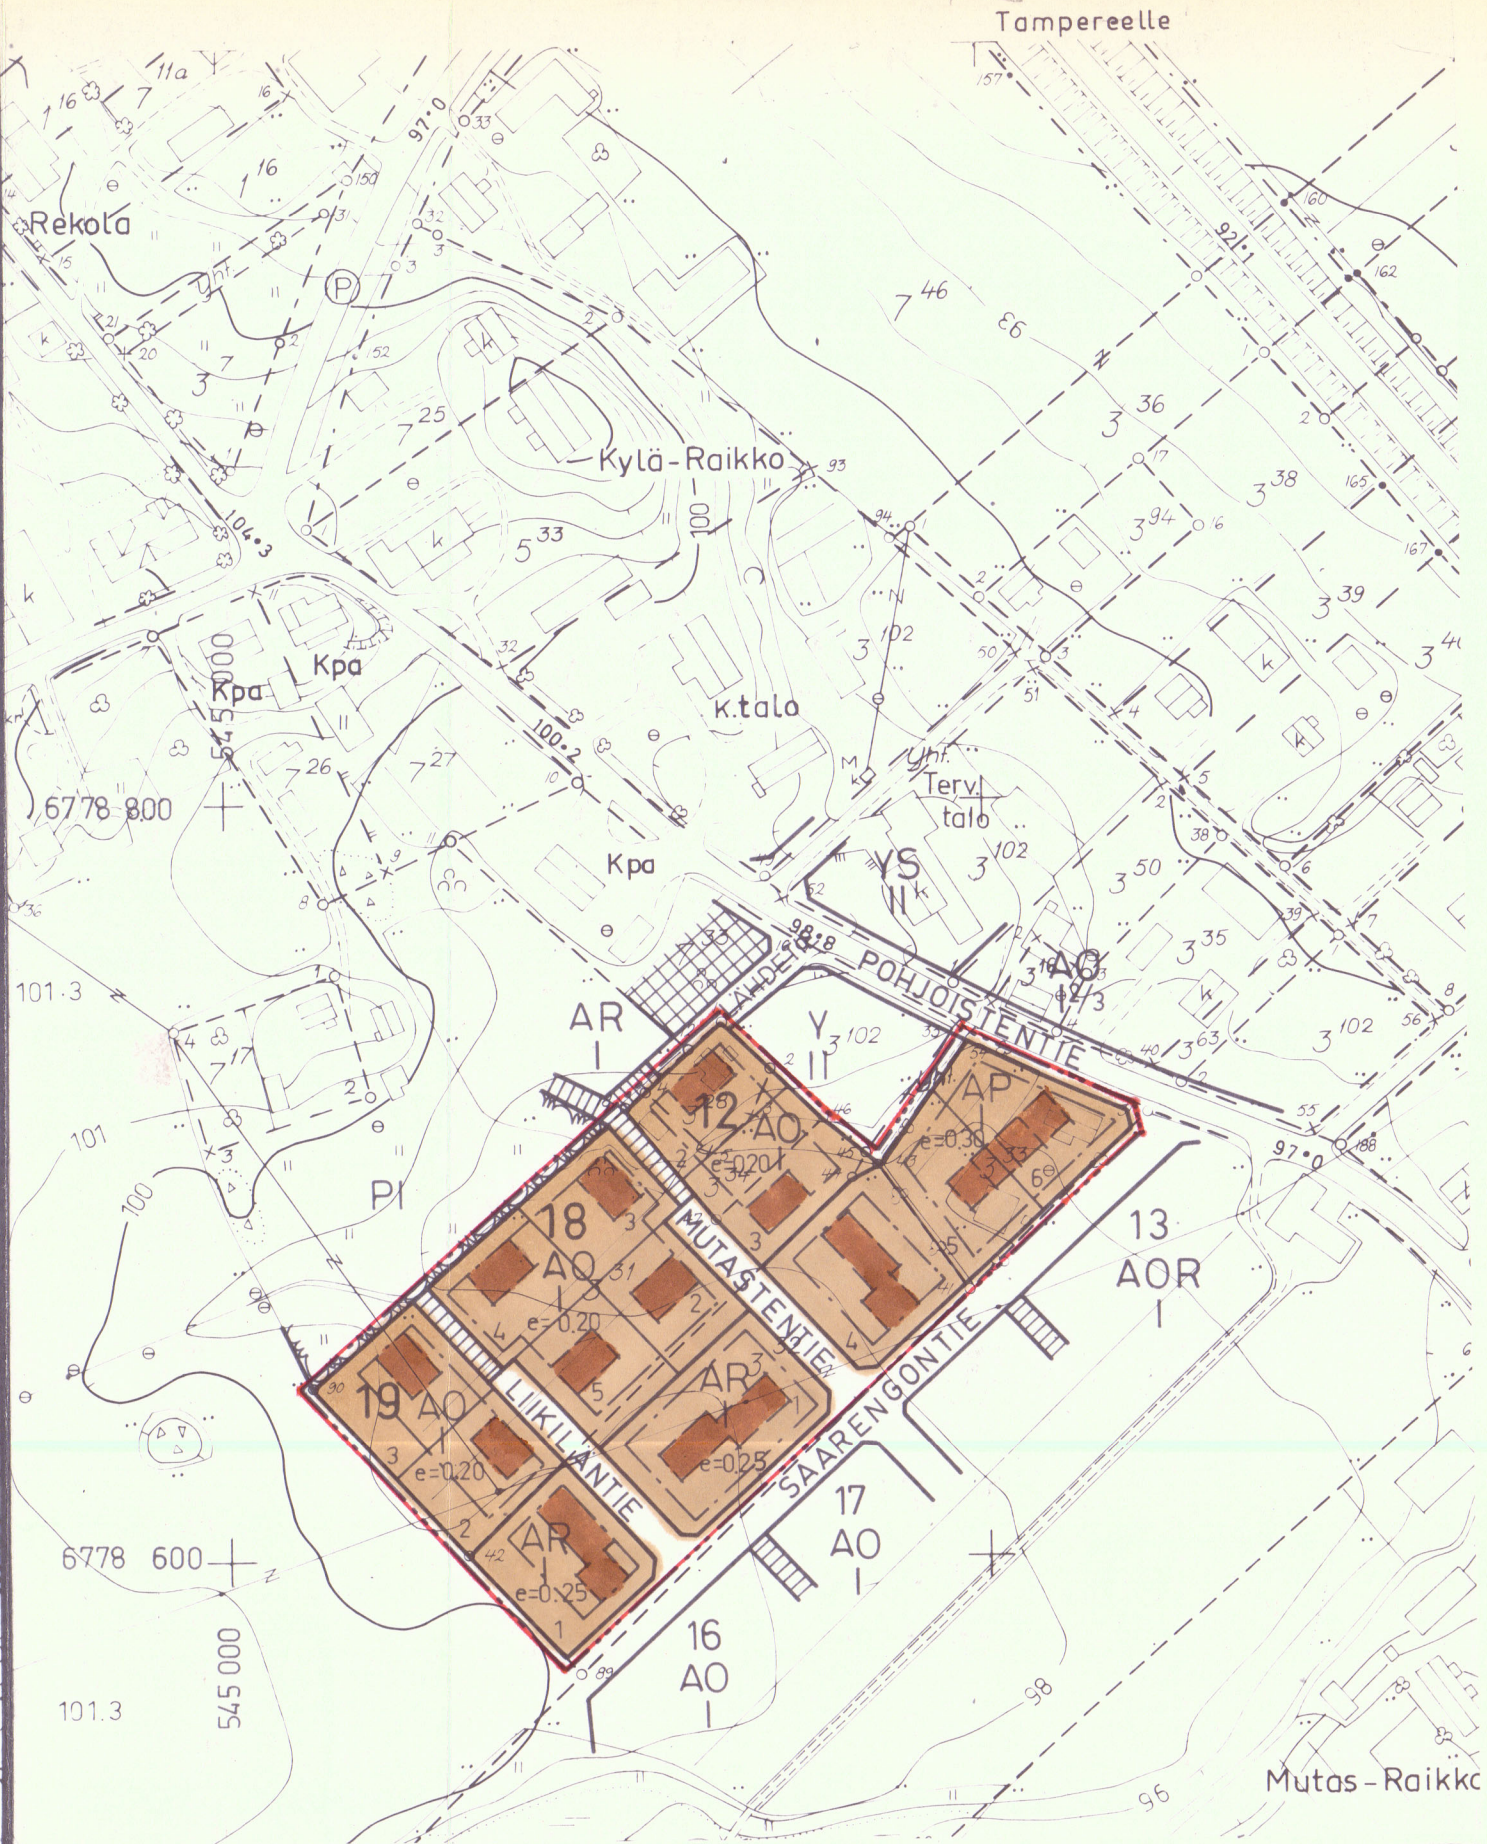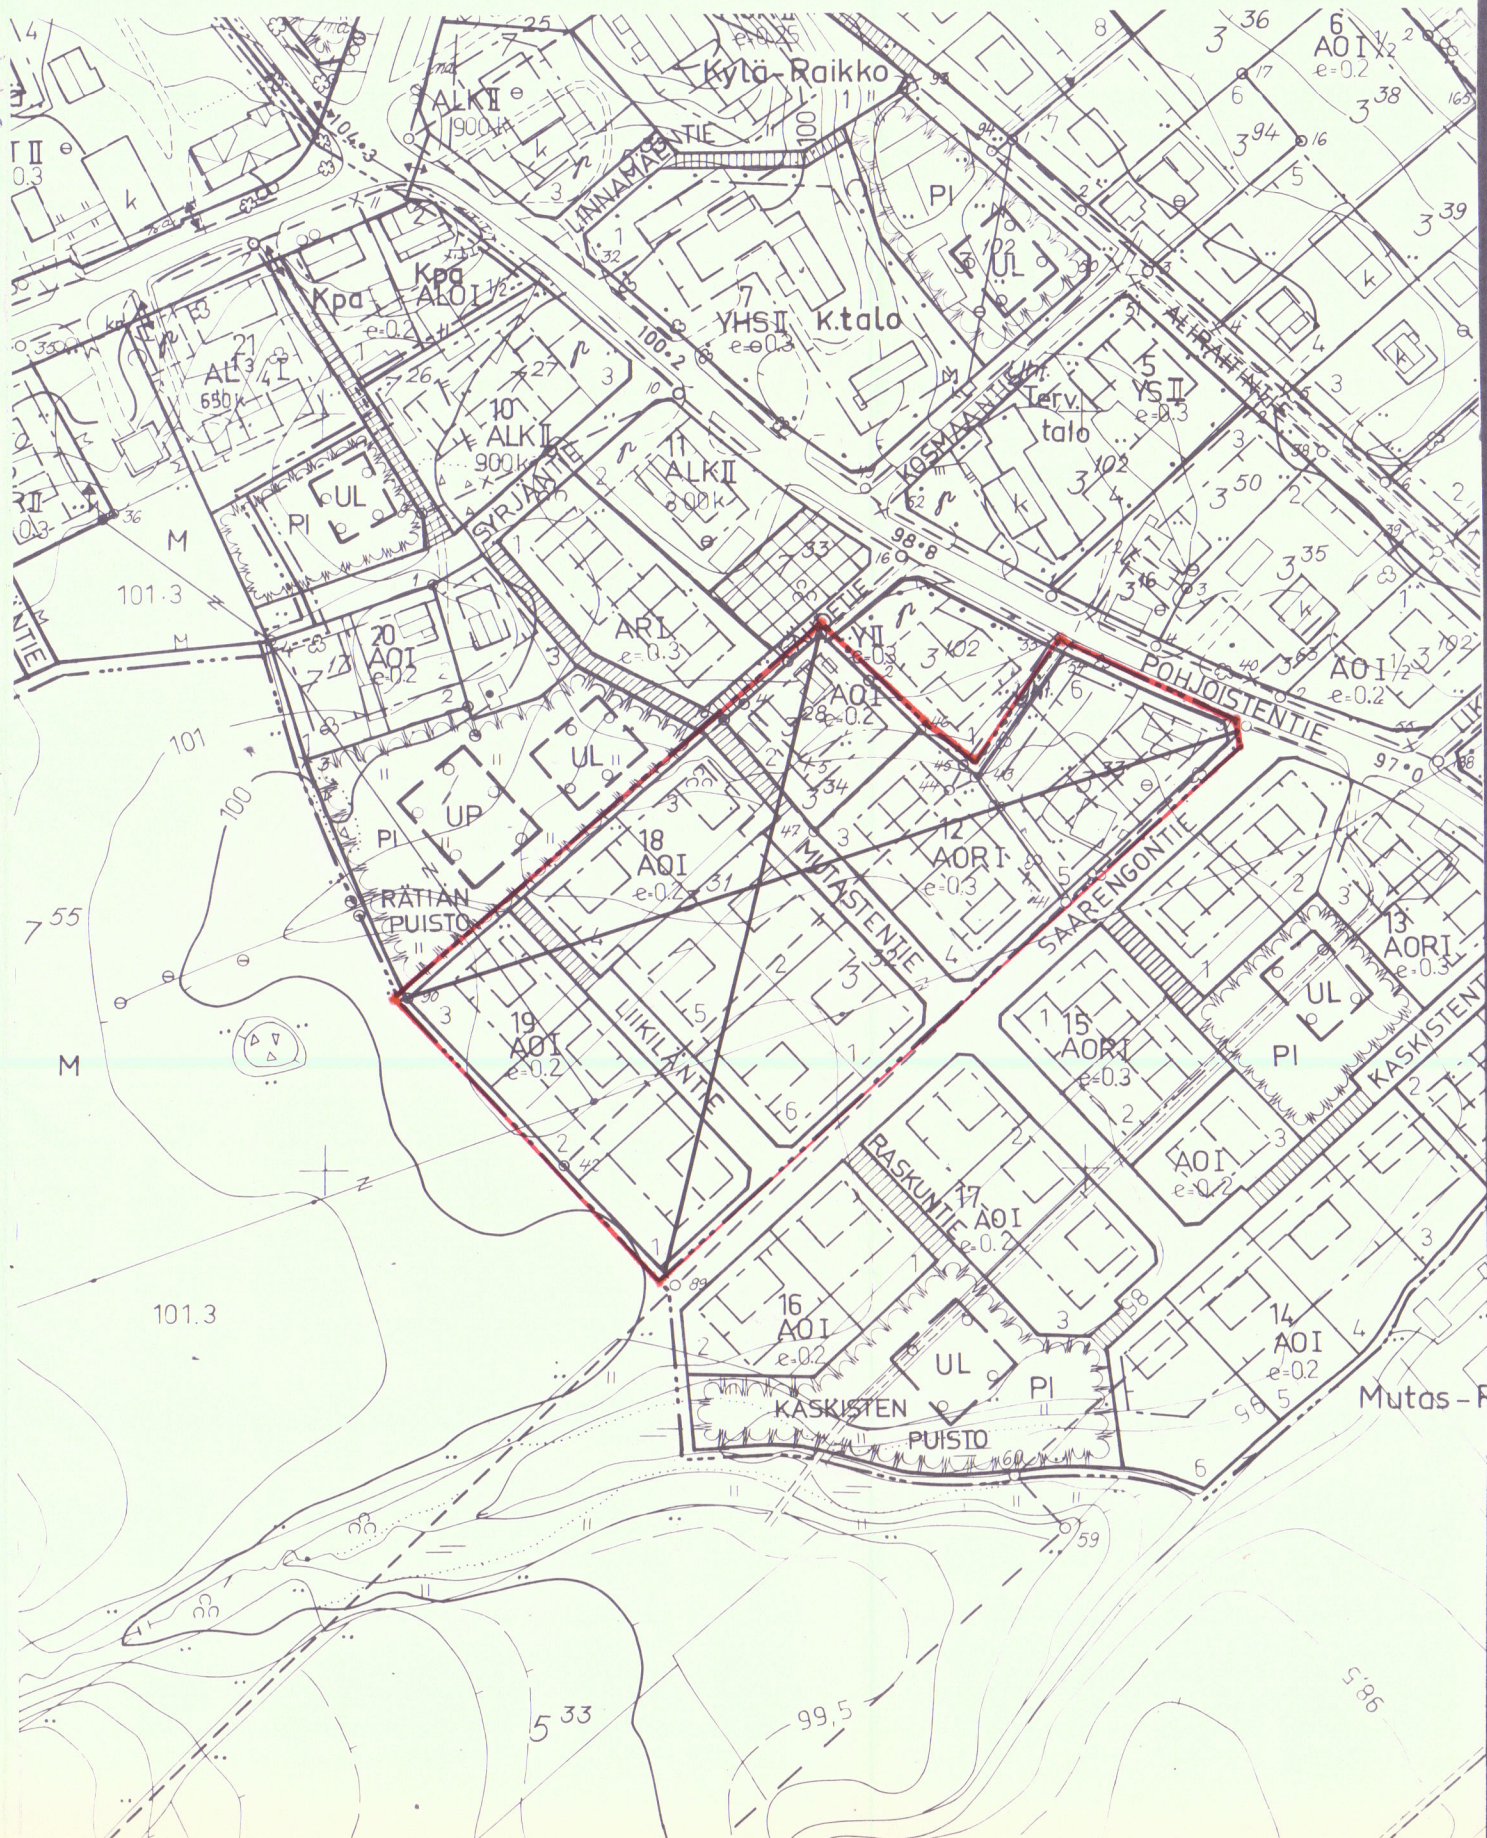

KAAVOITUKSEN PÖHJAKARTTA 1 2000

KUNTA TUULOS
 KYLAT SYRJÄNTAKA

LAANI HÄME

KARTAN LAATIJA HÄMEEN LÄÄNIN MAANMITTAUSTOIMISTO
 TOIMITUS N:o 93 287 KONTTORIN KAAVOITUSTOIMISTO
 ILMAKUVAUS 1971 KARTOITUS 1971-72
 KARTOITUSMENETELMA STEREOKARTOITUS, A8
 KOORDINAATTIJARJESTELMA KKJ KORKEUSJARJESTELMA N 60
 KARTTA HYVAKSYTTY 30.3.1973
 MAANMITTAUSHALLITUKSESSA Pentti Hoppi