

TN: 111 070-7

koskee kortteleita 46, 48 ja 49, rakennuskaavateitä sekä virkistysalueita.

RAKENNUSKAAVAN MUUTOKSELLA MUODOSTUVAT
korttelit 46, 43 ja 49, rakennuskavatiet ja virkistysalueet.

MERKINTÖJEN SELITYKSET JA RAKENNUSKAAVAMÄÄRÄYKSET:

AP
AO
VP

Asuinpienalojen korttelialue.
Erillispientalojen korttelialue.
Puisto.
3 m:sen kaava-alueen ulkopuolella oleva viiva, jota vahvistaminen koskee.
Korttelin, korttelinosan ja alueen raja.
Eri kaavamääräysten alaisten alueenosien välinen raja.
Ohjeellinen eri kaavamääräysten alaisten alueenosien välinen raja.
Ohjeellinen rakennuspaikan raja.
Korttelin numero.
Rakennuspaikan numero.
Tehokkuusluku eli kerrosalan suhde rakennuspaikan pinta-alaan.
Roomalainen numero osoittaa rakennusten, rakennuksen tai sen osan suurimman sallitun keffrosluvun.
Murtoluku roomalaisen numeron jäljessä osoittaa, kuinka suuren osan rakennuksen suurimman kerroksen alasta saa kaavassa lukumääriltään mainittujen kerrosten yläpuolella olevasta tilasta kerrosluvun estämättä käyttää kerrosalaan laskettavaksi tilaksi.
Kattokaltevuus.
Rakennuskaavatie nimi.
Rakennuskaavatie.
Rakennusala.

HÄMEENLINNAN MAANMITTAUSTOIMISTO 6. 11. 1985

Maanmittausinsinööri

Tuuloksen kunnanvaltuusto on kokouksessaan 1 . 4 . 1986
hyväksynyt tämän rakennuskaavan muutoksen.


Kesk.ark.hoitaja

Hämeen lääninhallitus on . 198
 päätöksellään n:o vahvistanut
 tämän rakennuskaavan muutoksen.

Tämä kartta liittyy Hämeen lääninhallituksen tänään antamaan päätökseen
n:o 1764/A31


Todistaa Hämeenlinnassa lääninhallituksessa
loka kuun 24. päivänä 1986

Vs tarkastaja *Riisti Nieminen*

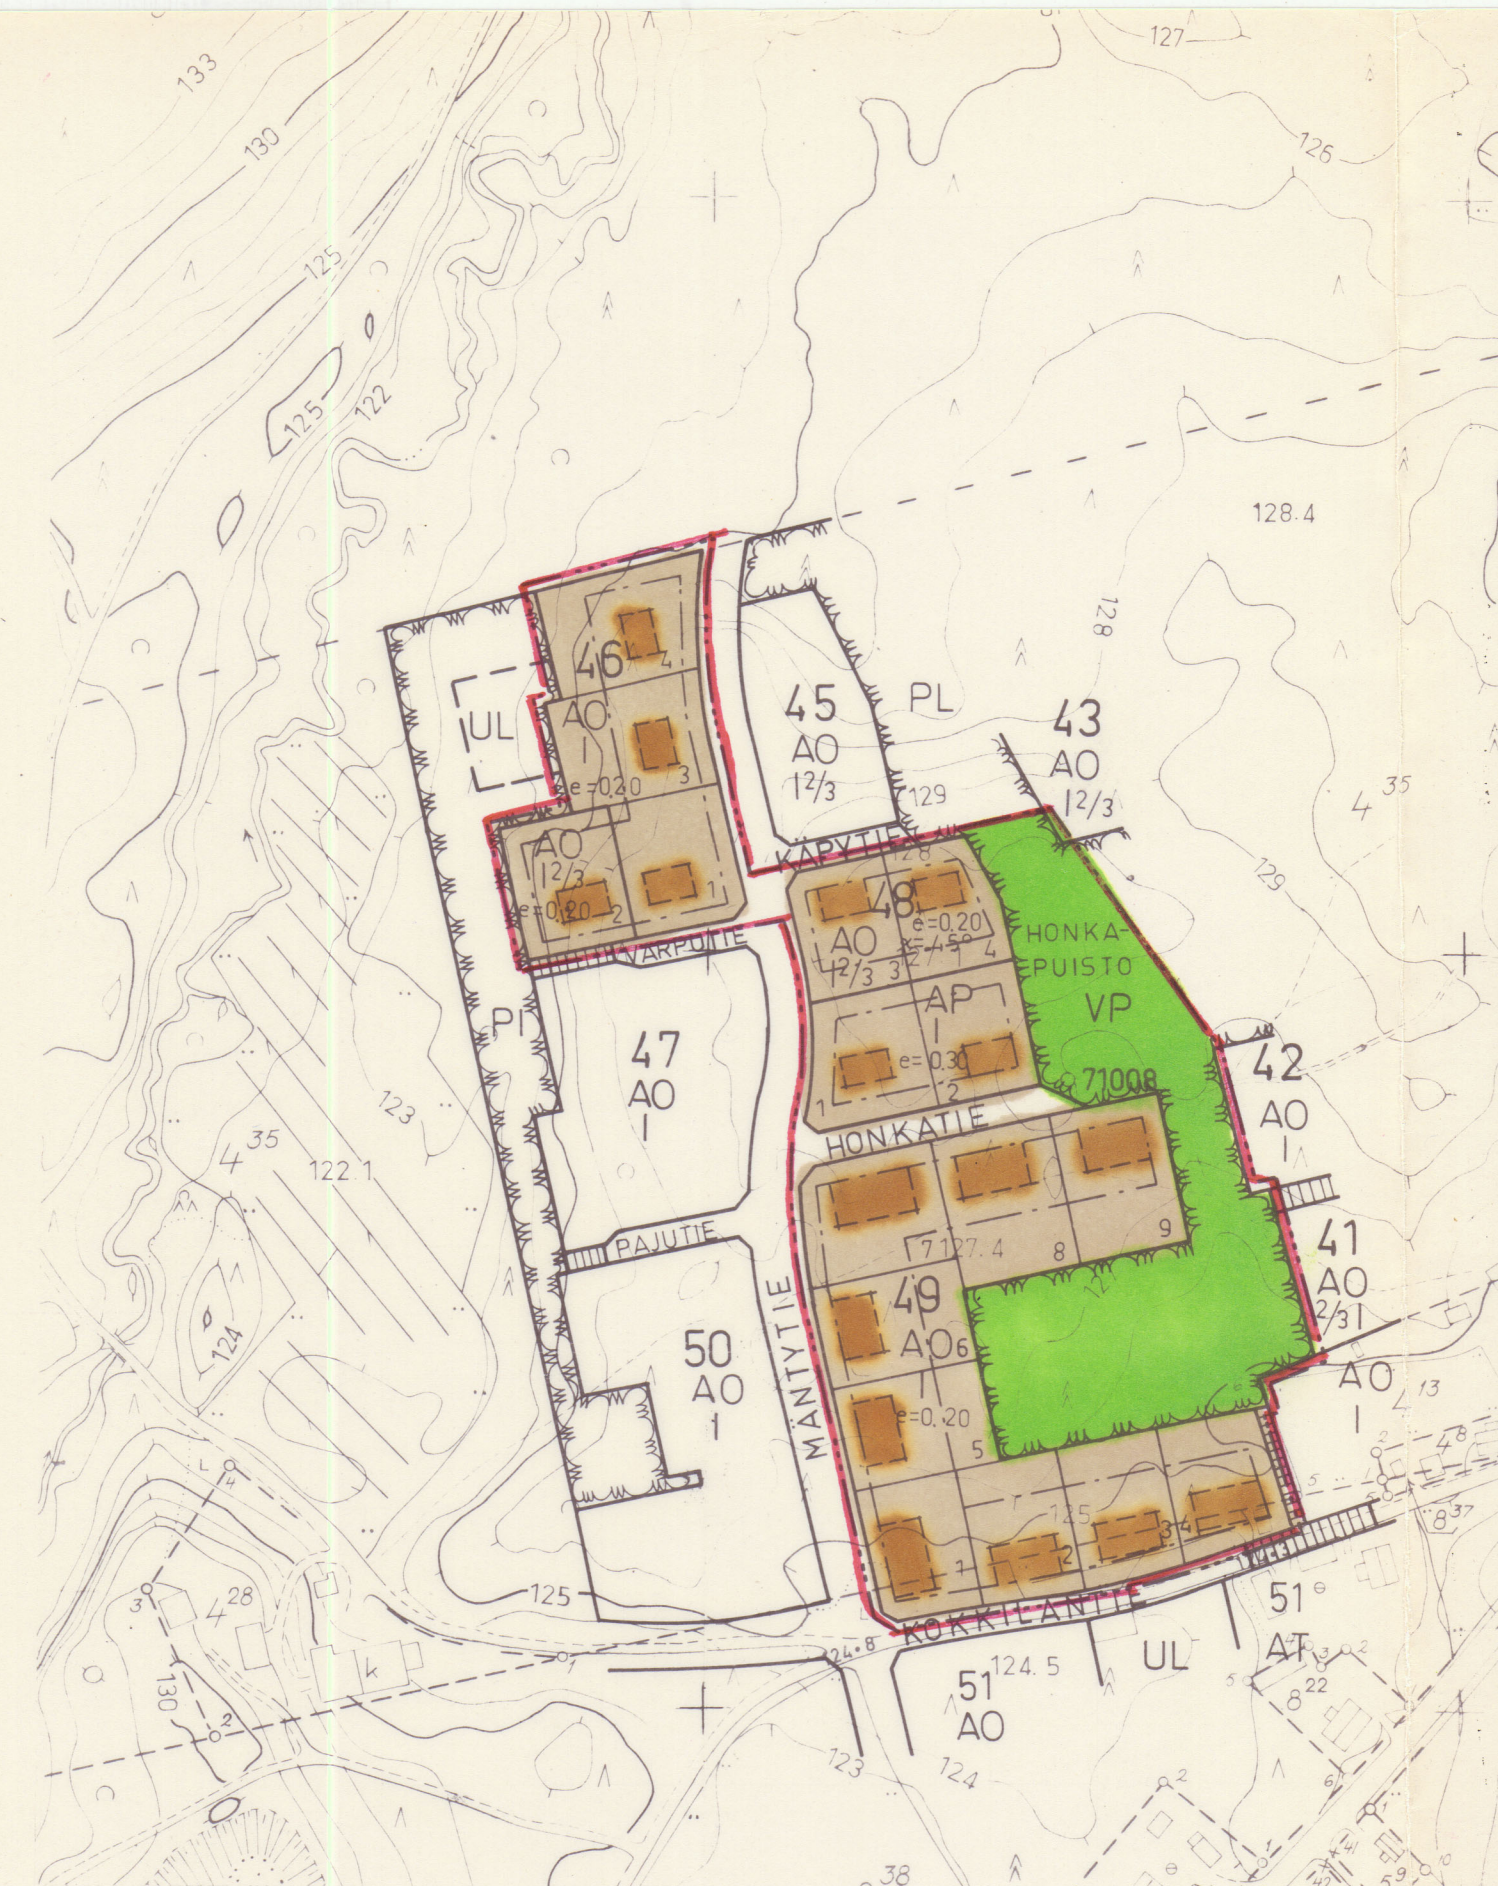

TUULOS SYRJÄNTAKA¹²⁷ 1:2000

Ote voimassa olevasta rakennuskaavasta

  Muutosalueen raja.

 Risti merkinnän päällä
osoittaa merkinnän poistamista

